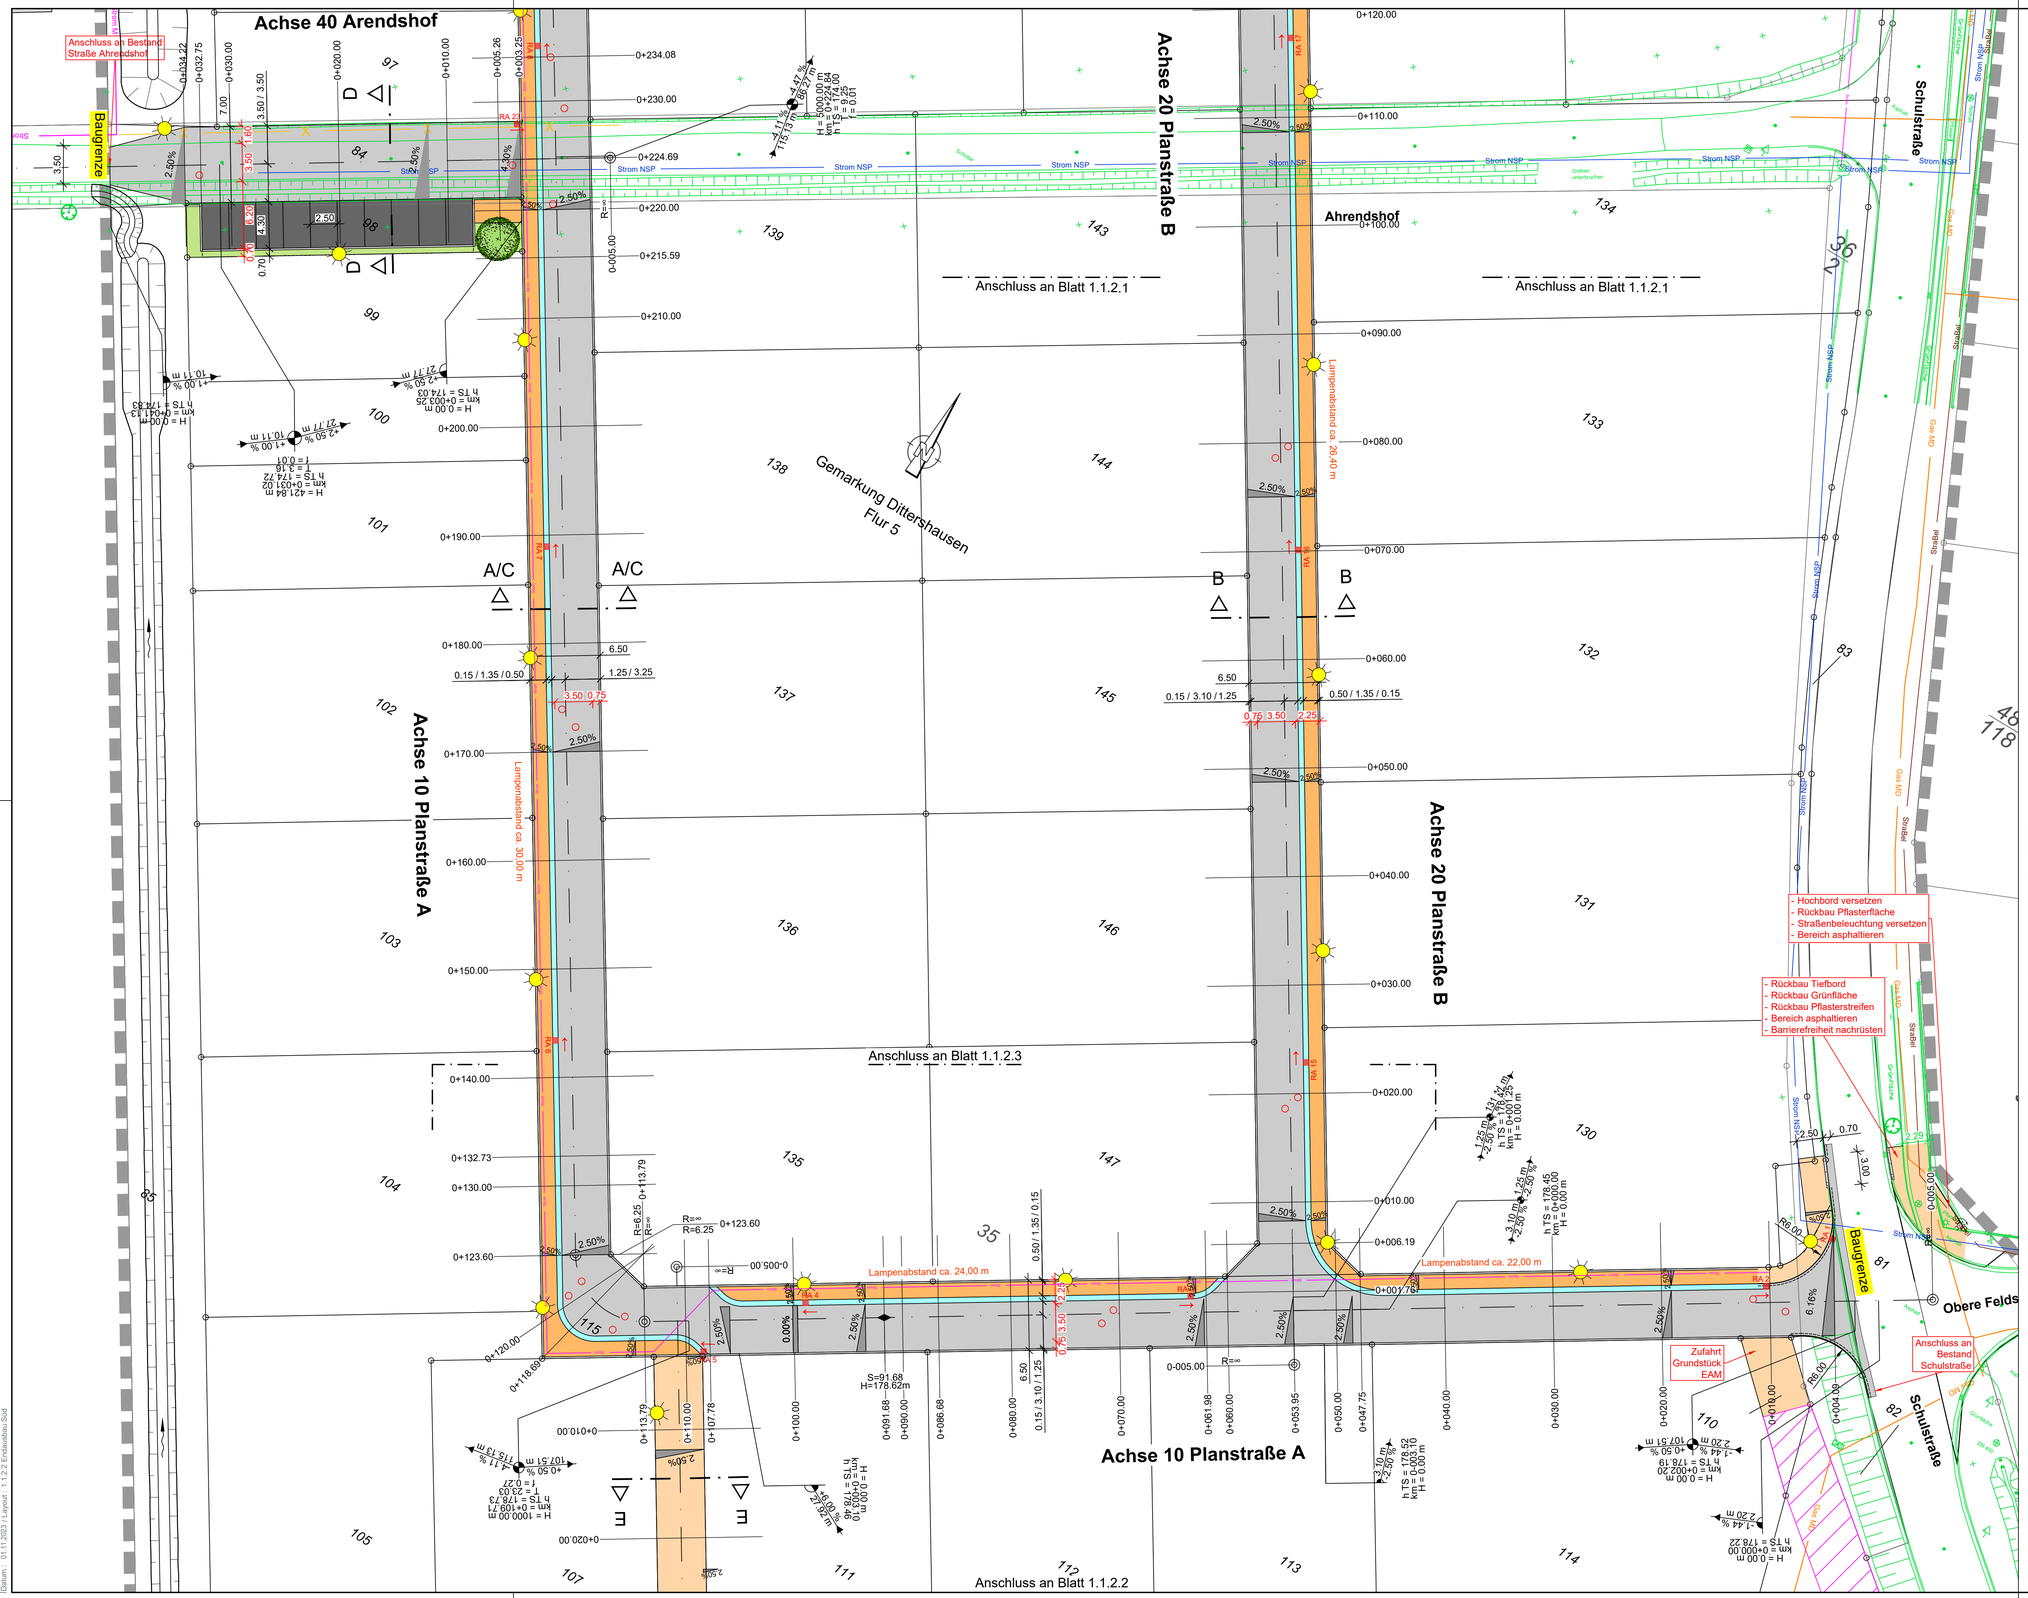
Achse 40 Arendshof
Anschluss an Bestand Straße Ahrendshof
Baugrenze
Achse 20 Planstraße B
Achse 10 Planstraße A
Schulstraße
Ahrendshof
Anschluss an Blatt 1.1.2.1
Anschluss an Blatt 1.1.2.3
Anschluss an Blatt 1.1.2.2
Gemarkung Dittershausen
Flur 5
Lampenabstand ca. 30,00 m
Lampenabstand ca. 26,40 m
Lampenabstand ca. 24,00 m
Lampenabstand ca. 22,00 m
- Hochbord versetzen
- Rückbau Pflasterfläche
- Straßenbeleuchtung versetzen
- Bereich asphaltieren
- Rückbau Tiefbord
- Rückbau Grünfläche
- Rückbau Pflasterstreifen
- Bereich asphaltieren
- Barrierefreiheit nachrüsten
Zufahrt Grundstück EAM
Anschluss an Bestand Schulstraße
Obere Felds
Strom NSP
Gas MD
Graben unterbrochen
Schacht
Straßenbel.
Straßenbel.
Straßenbel.